



# 区画① (約50㎡)

天井高：約3.0m  
(一部2.6m)

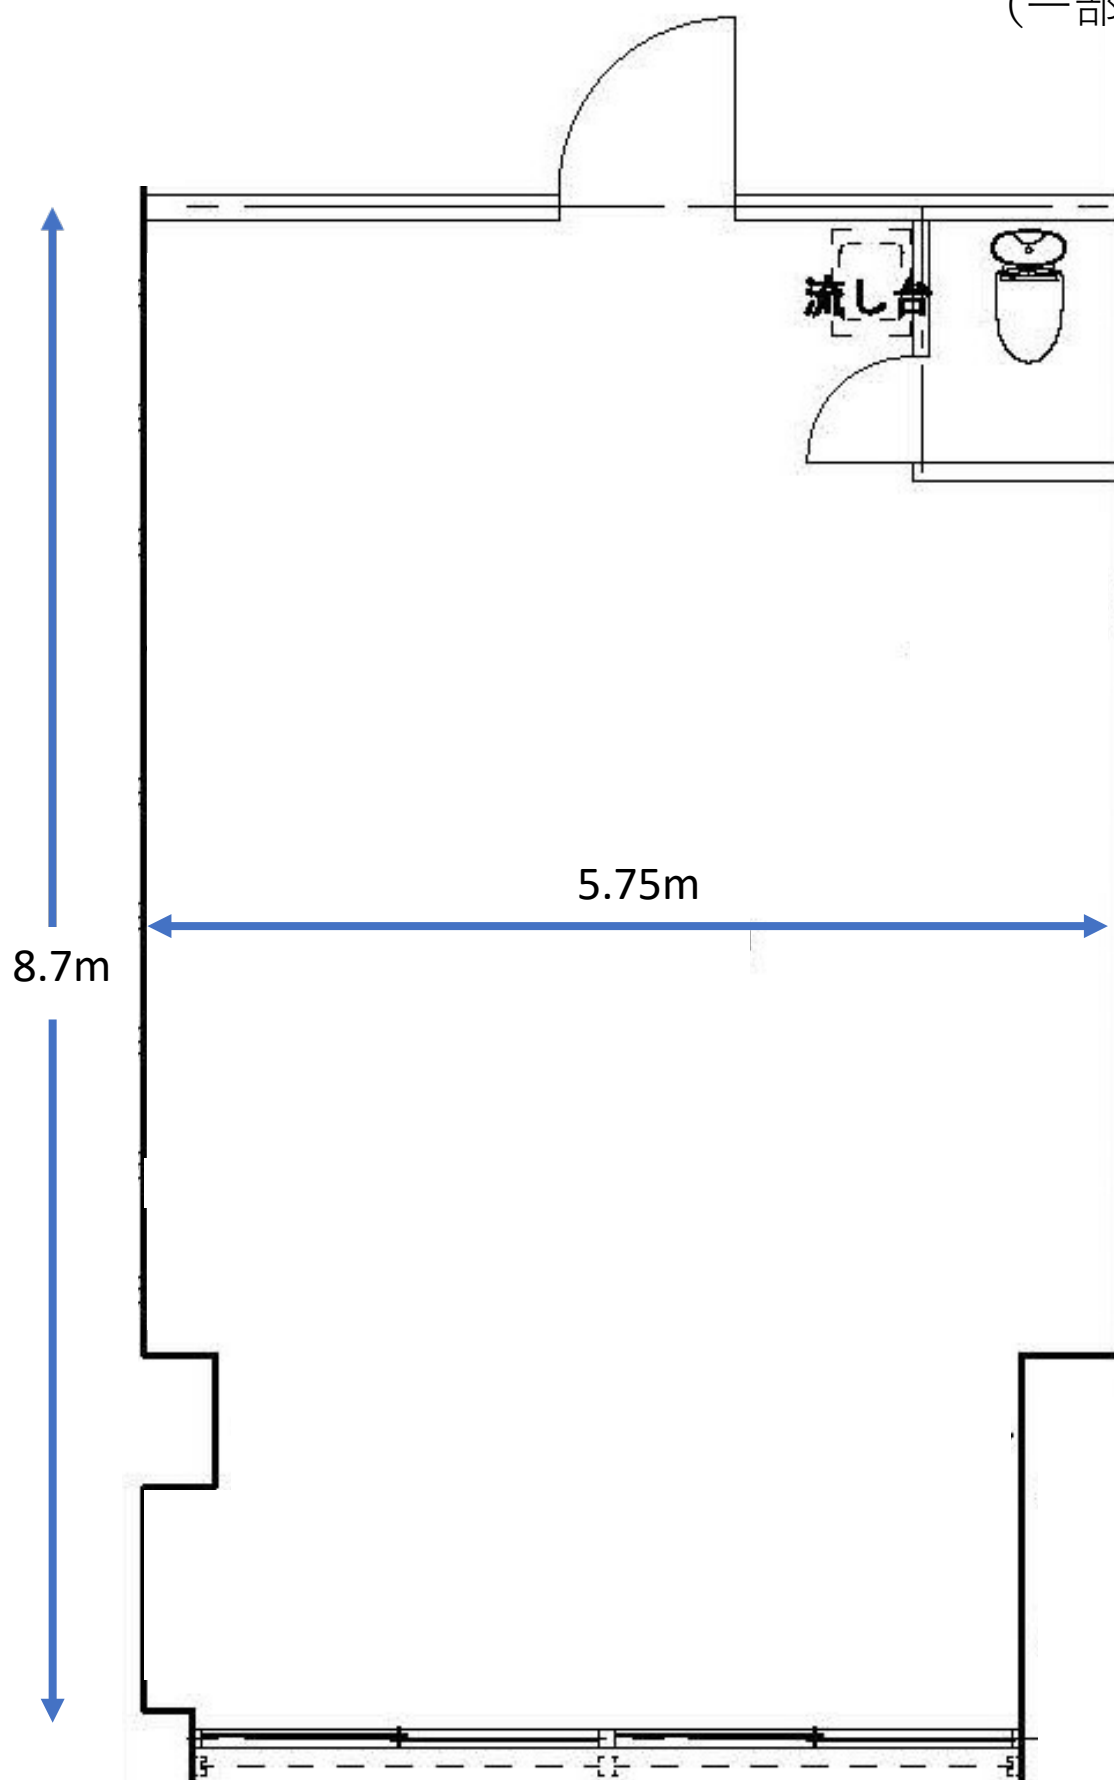


## 区画② (約50㎡)

天井高：約2.5m

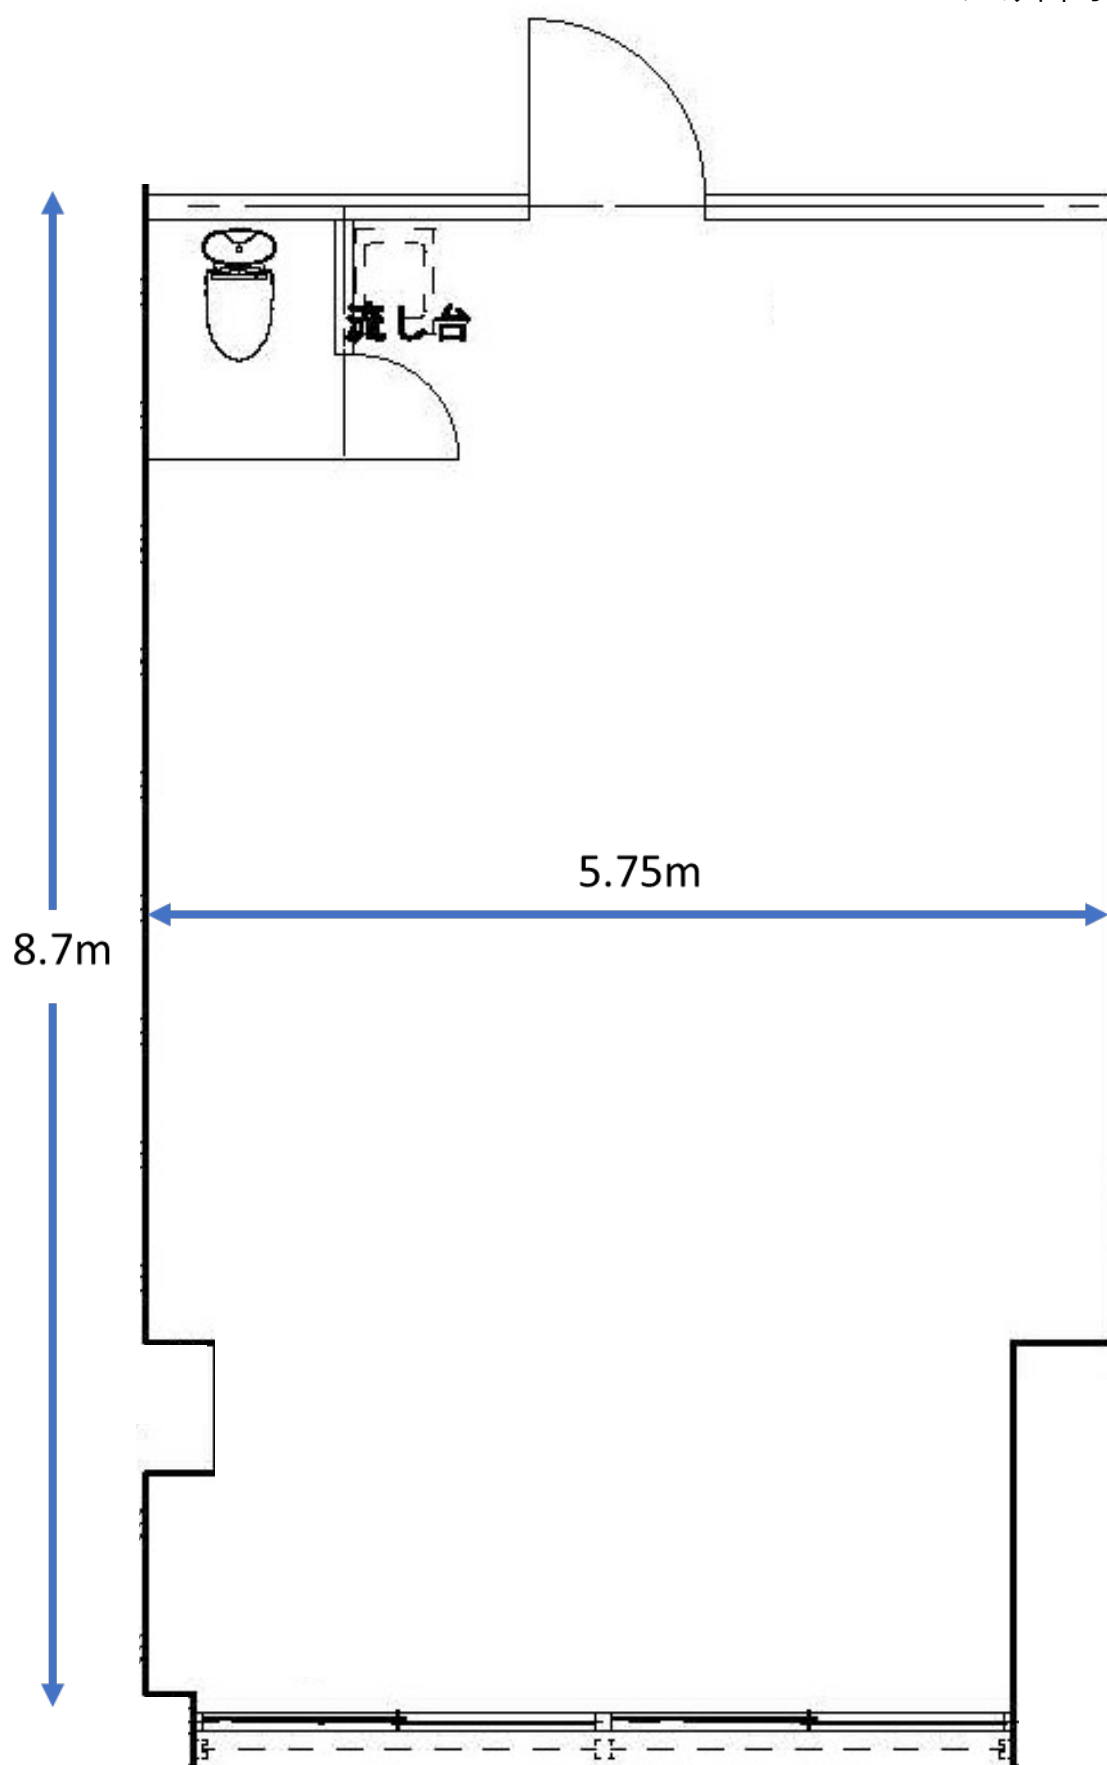


区画③（約40㎡）

天井高：約2.5m

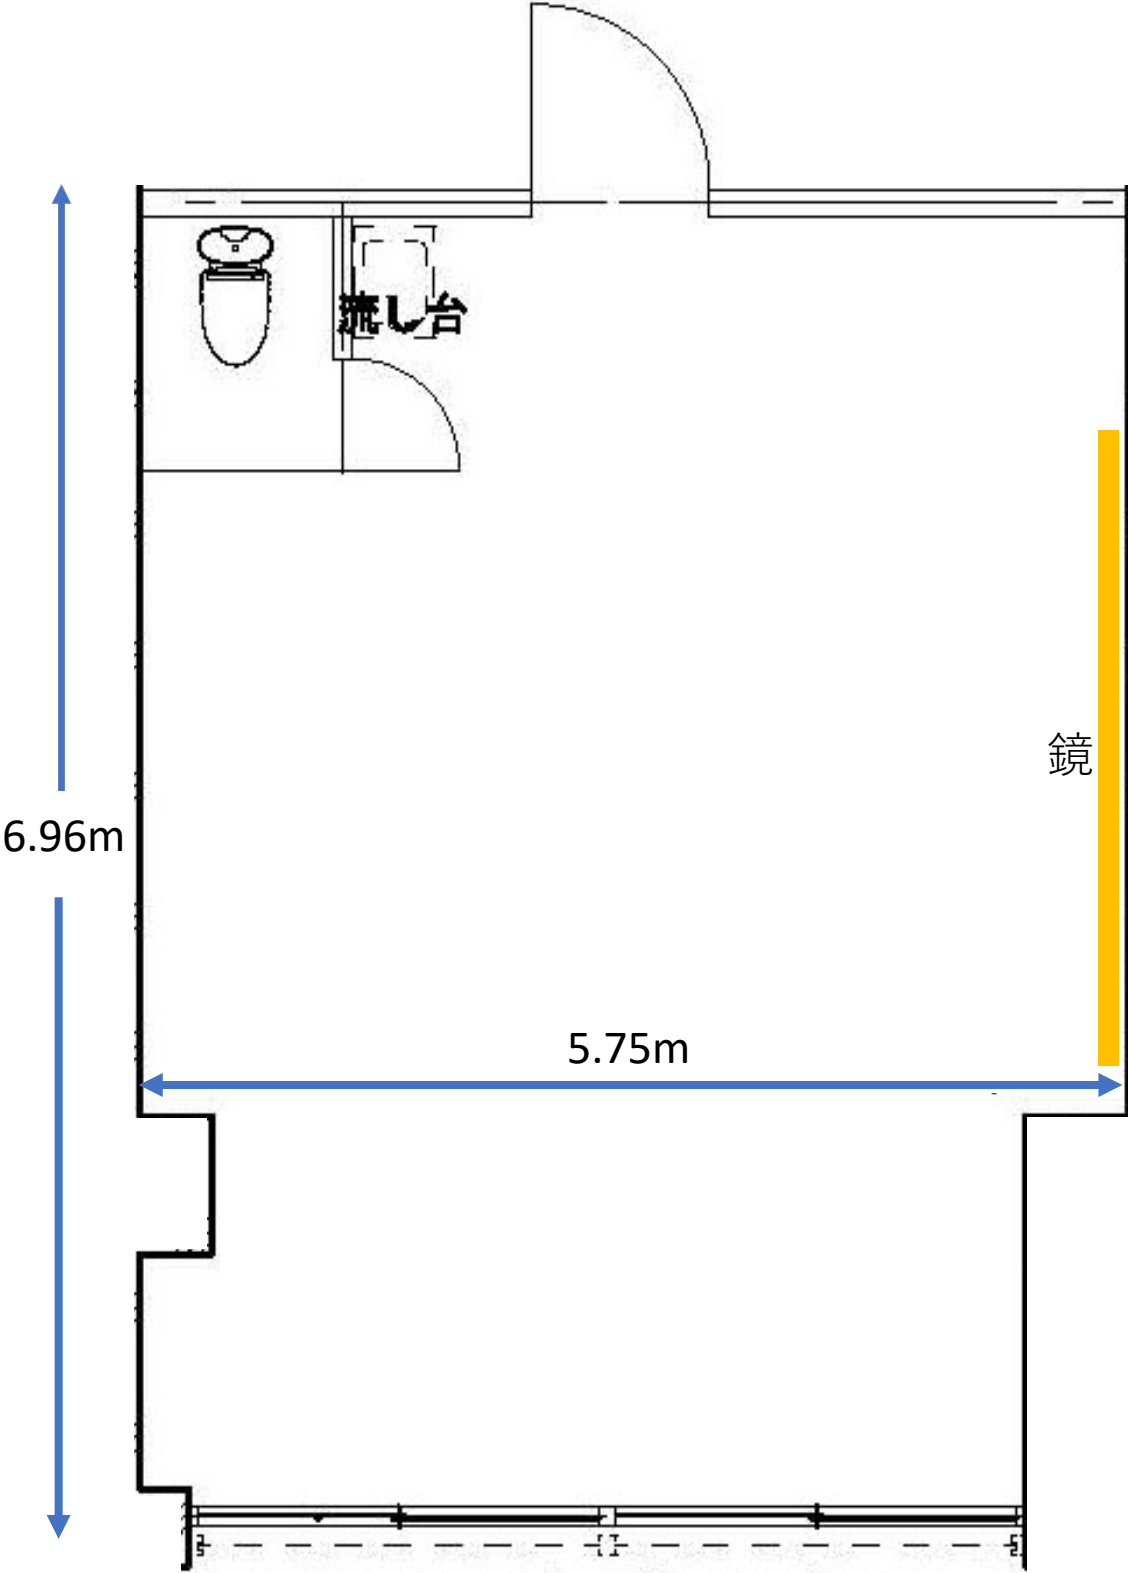

区画④ (約50㎡)

天井高：約2.5m

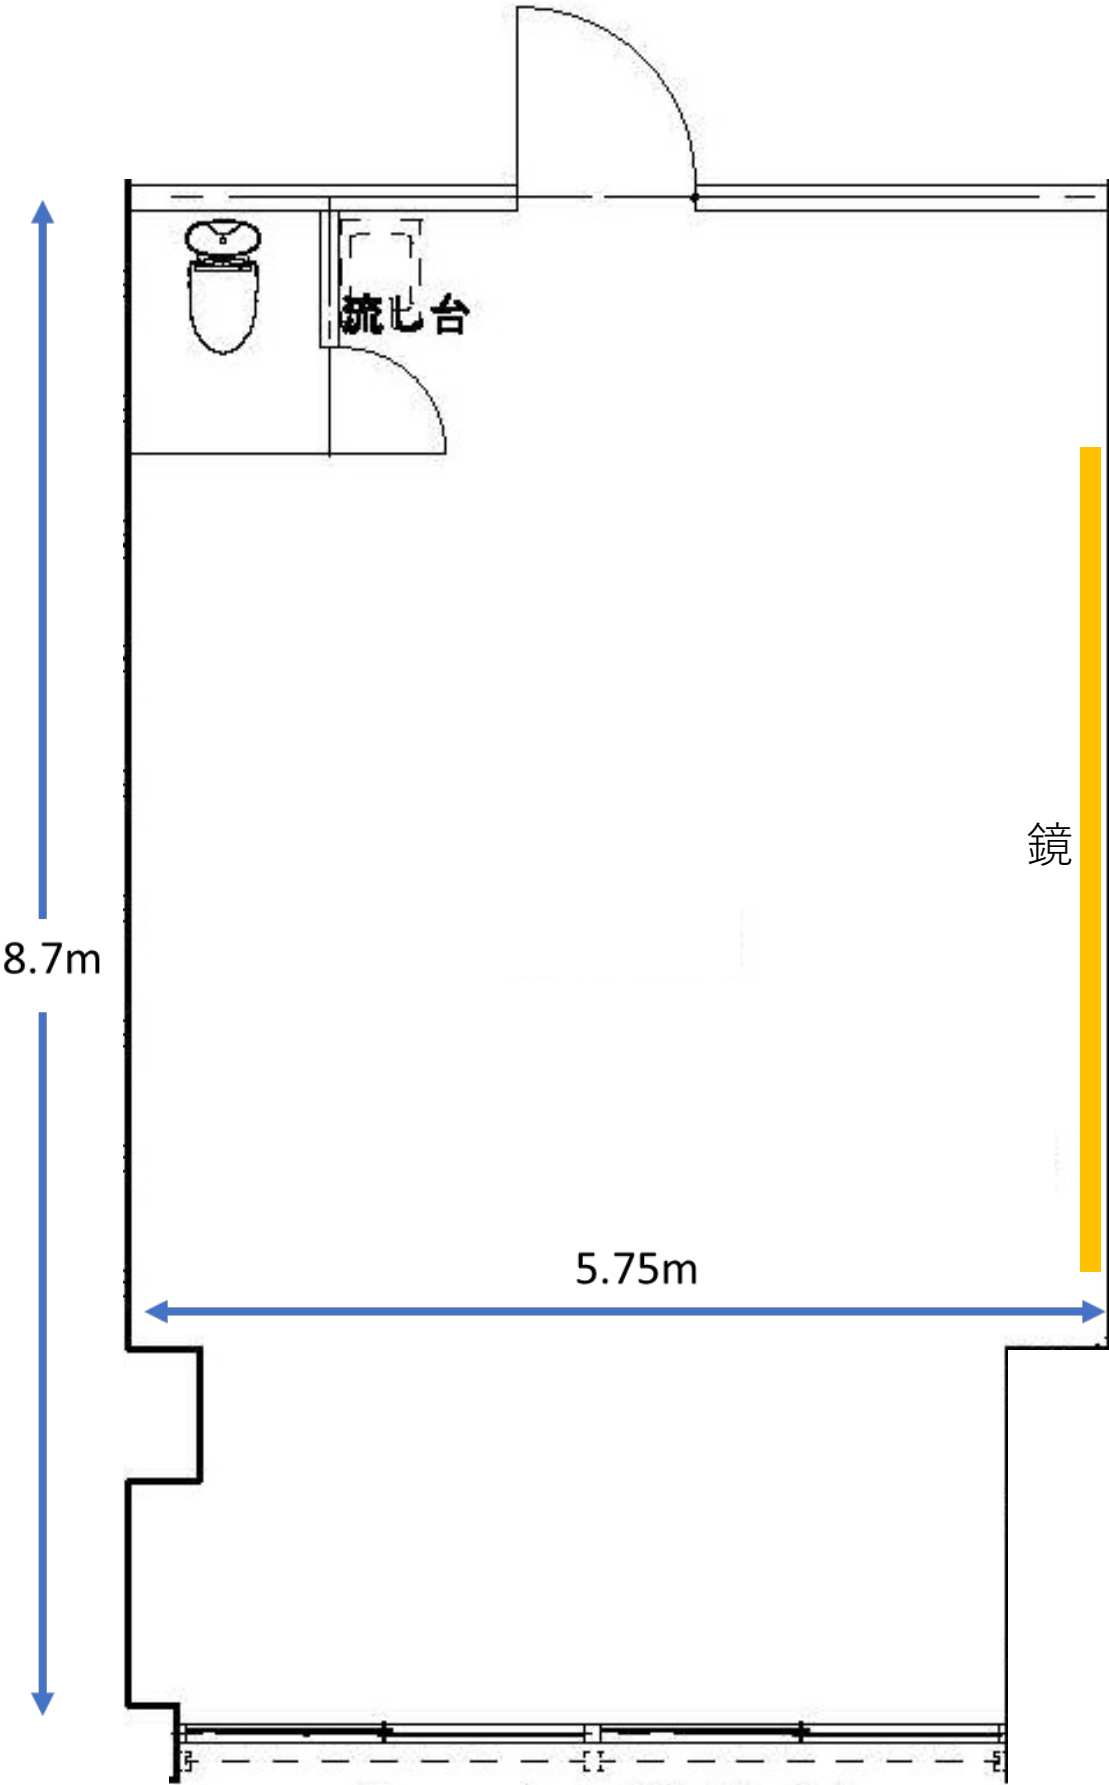

作業場（約48㎡）

天井高：約2.7m

